


2階Bホール シアター 440席

2階Cホール シアター 200席

2階Dホール シアター 880席

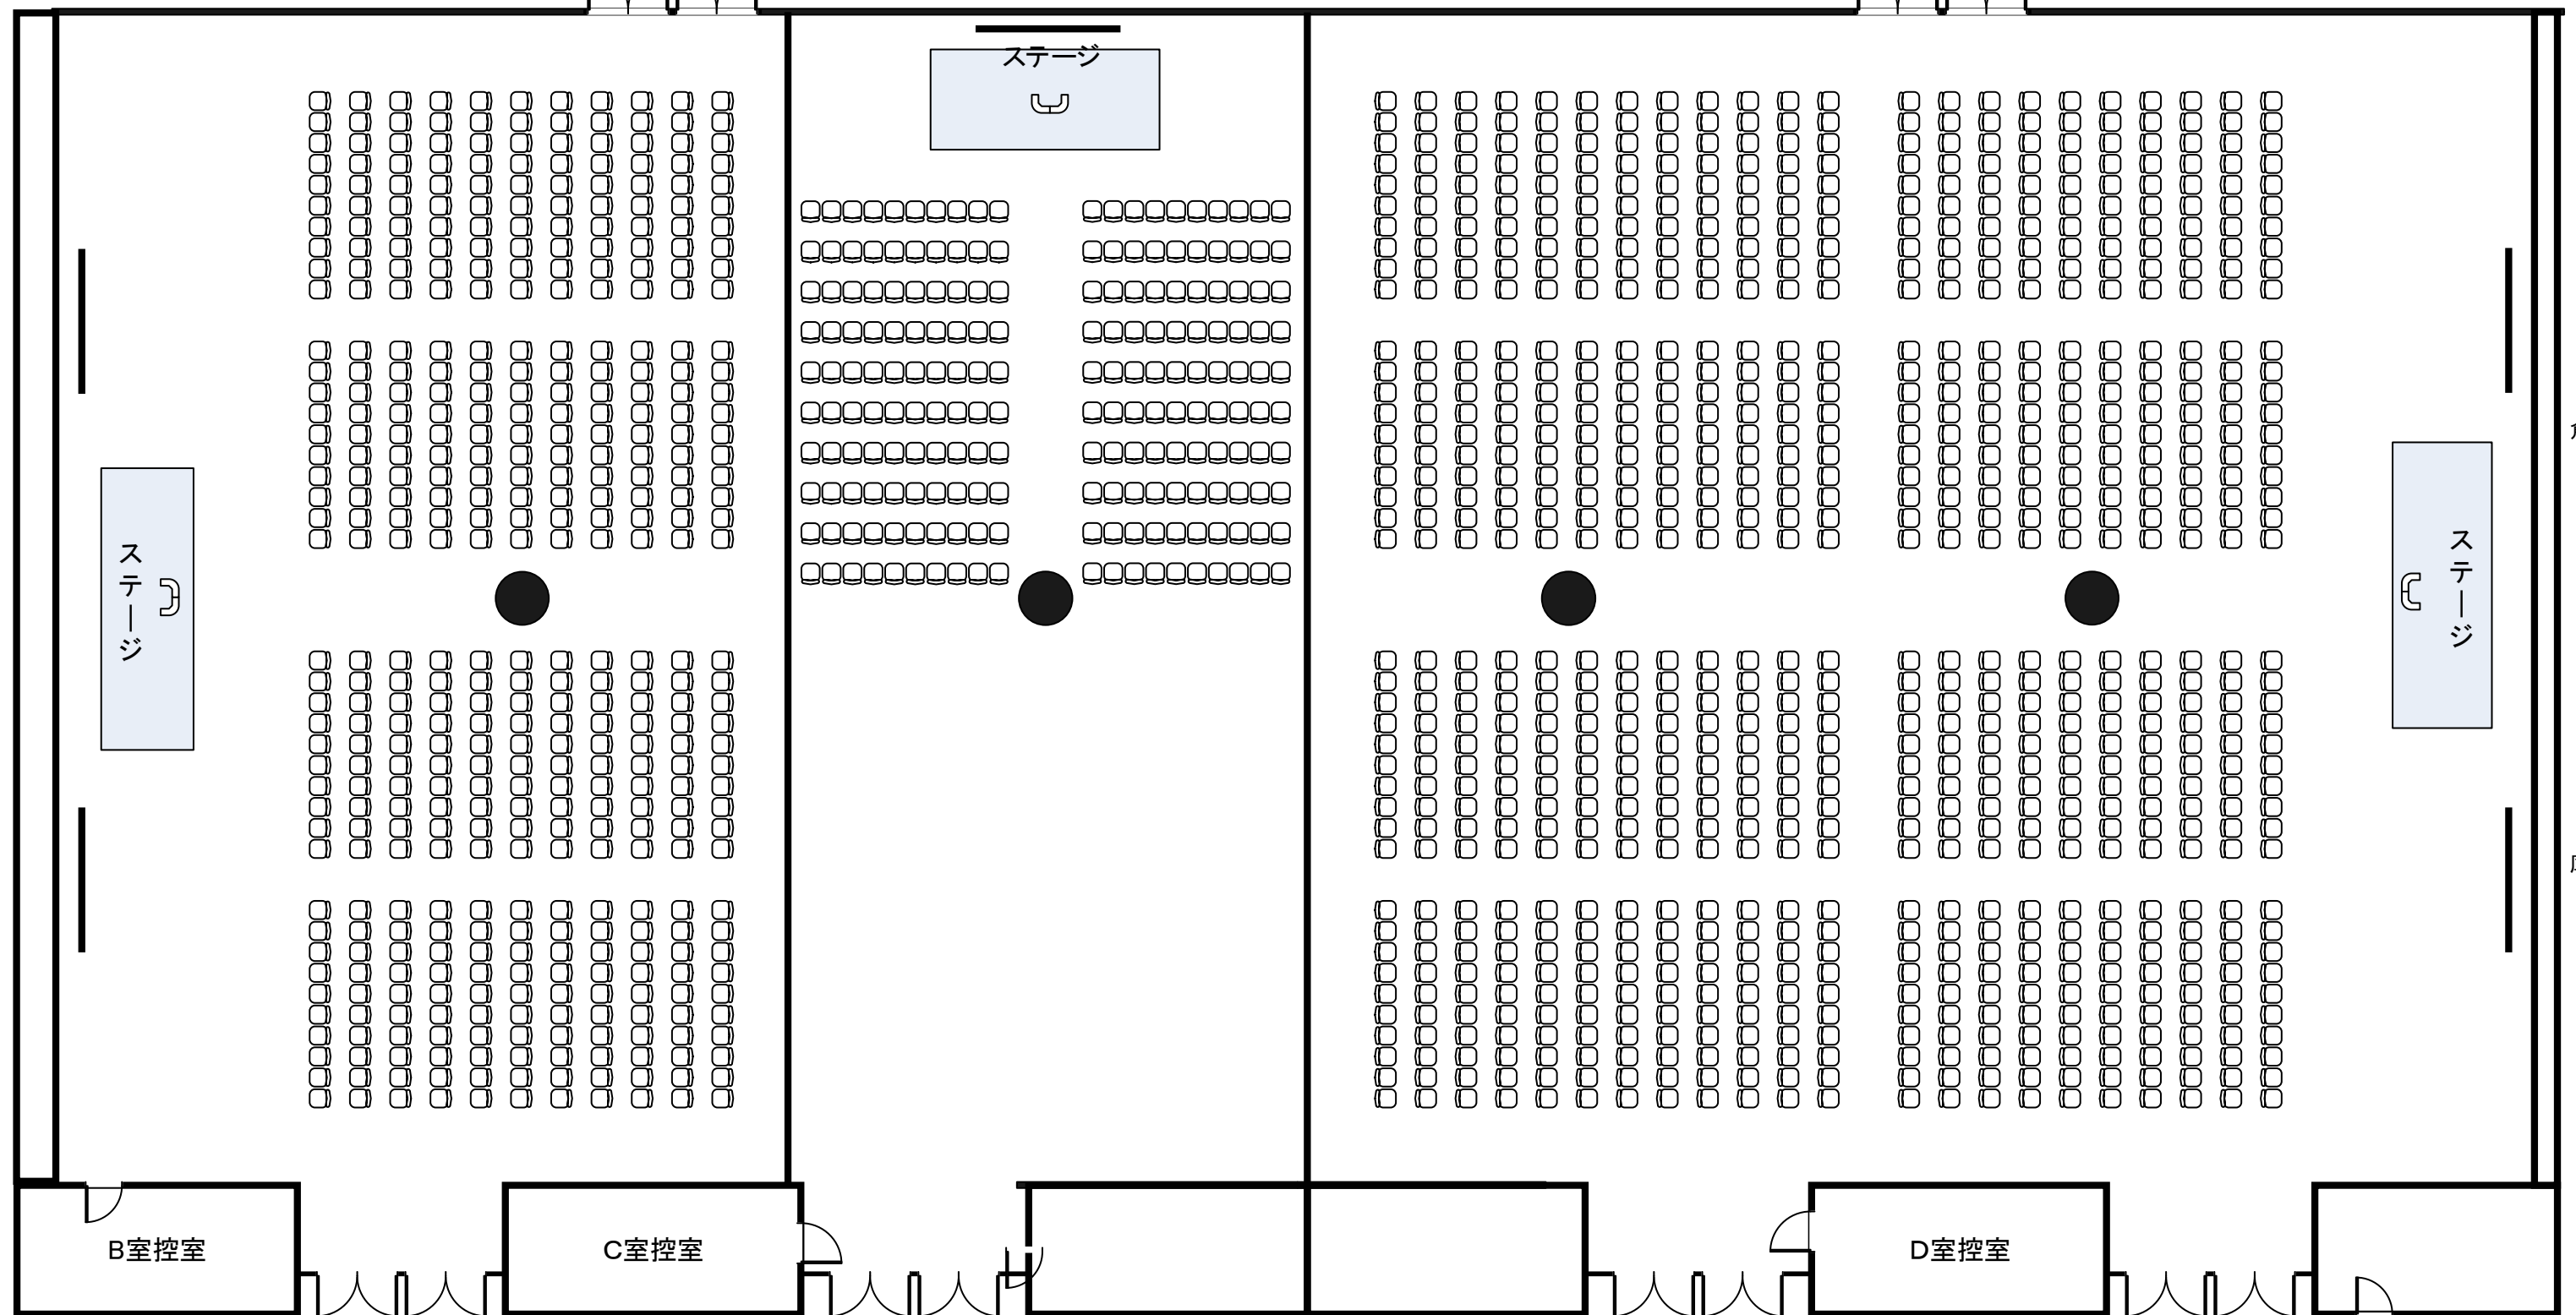

倉

庫

吹き抜け

エスカレーター3F→1F