

第1会議室


第2会議室

【飛沫防止アクリルパーテーション】



島型レイアウトは対面距離が近い
ため、飛沫防止パネルの設置もご検討
ください。

マイドームおおさかでも手配可能です(有料)

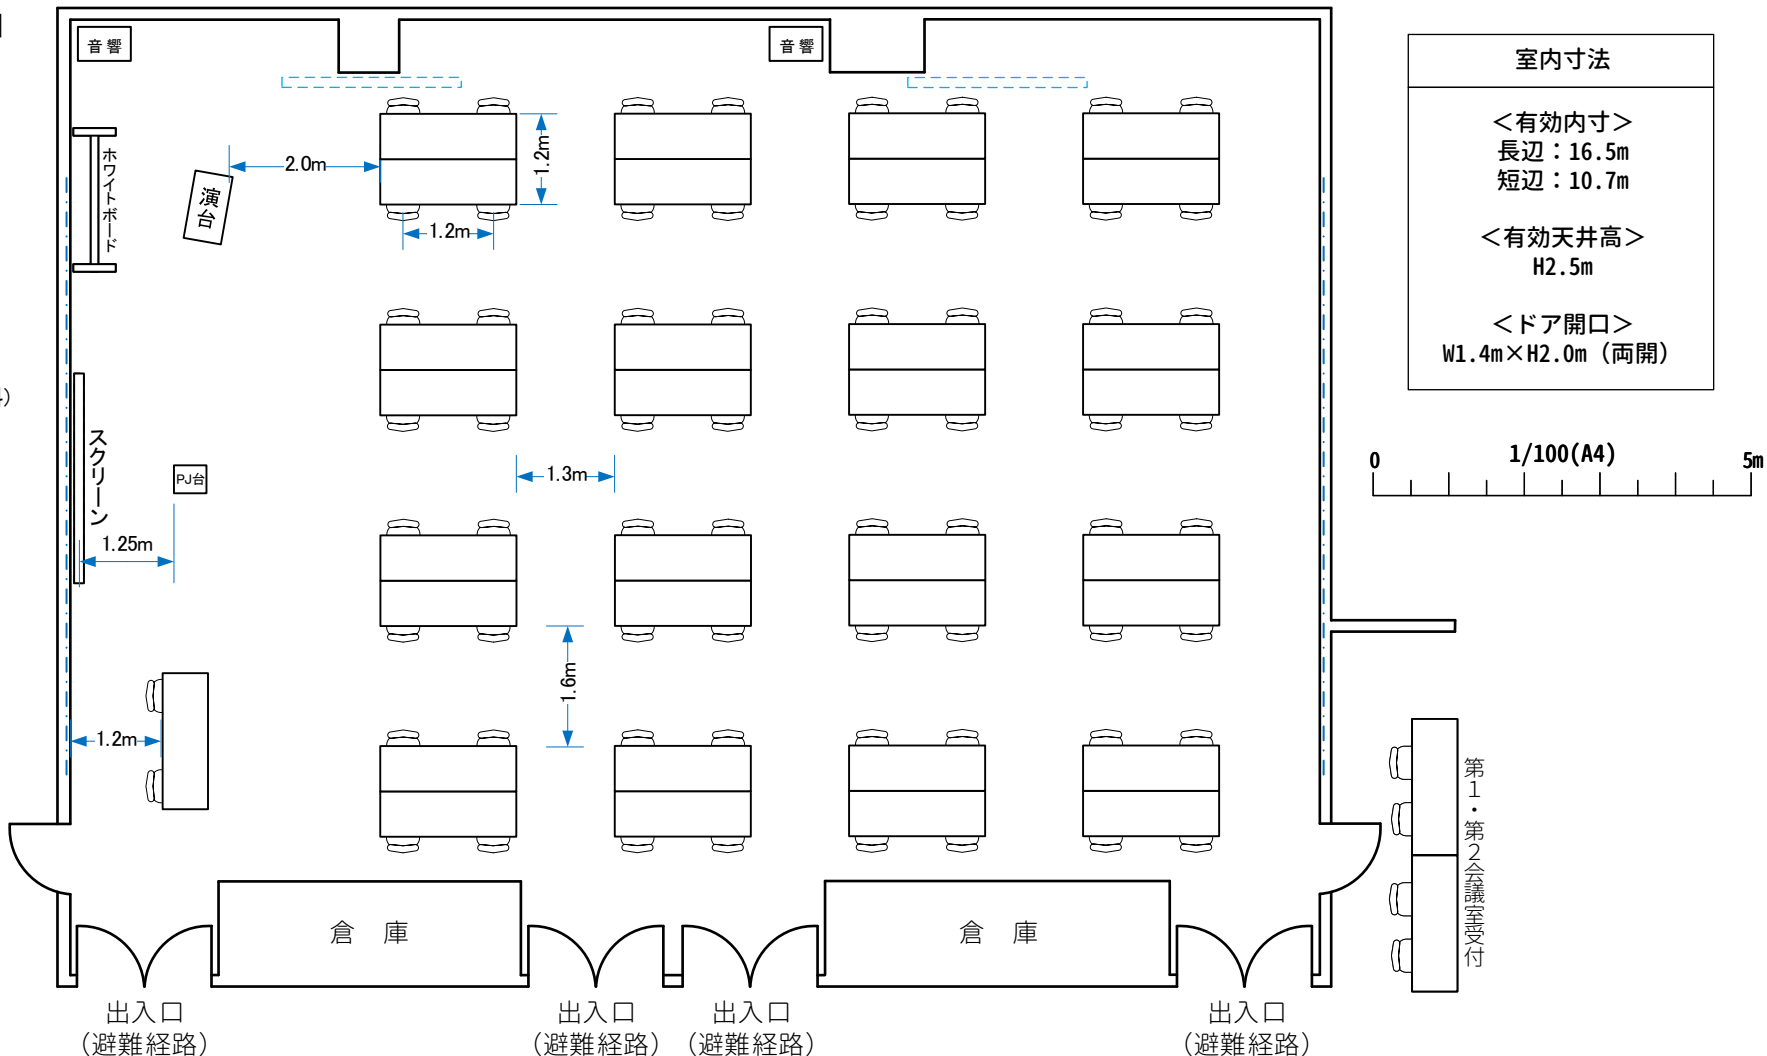

室内寸法
<有効内寸> 長辺：16.5m 短辺：10.7m
<有効天井高> H2.5m
<ドア開口> W1.4m×H2.0m (両開)

