



第2会議室

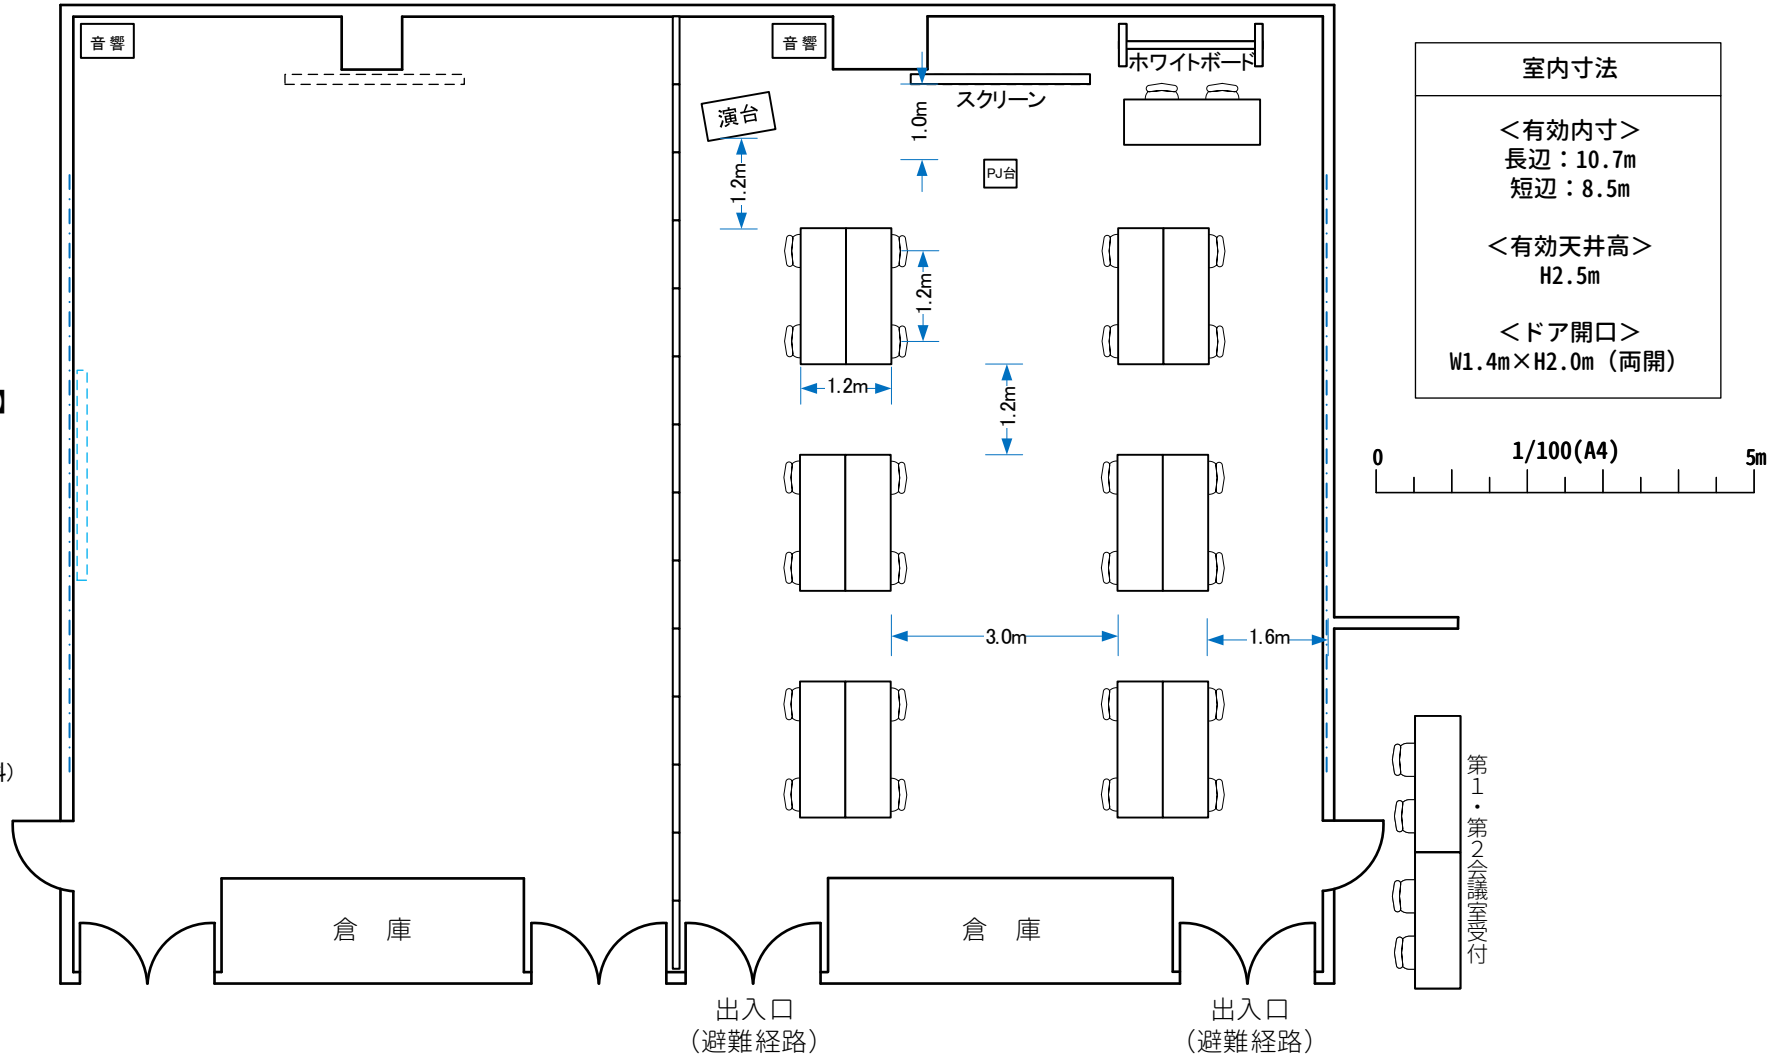

室内寸法
<有効内寸> 長辺：10.7m 短辺：8.5m
<有効天井高> H2.5m
<ドア開口> W1.4m×H2.0m (両開)

0 1/100 (A4) 5m

【飛沫防止アクリルパーテーション】

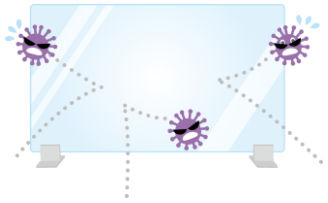

島型レイアウトは対面距離が近いので、飛沫防止パネルの設置もご検討ください。

マイドームおおさかでも手配可能です(有料)